



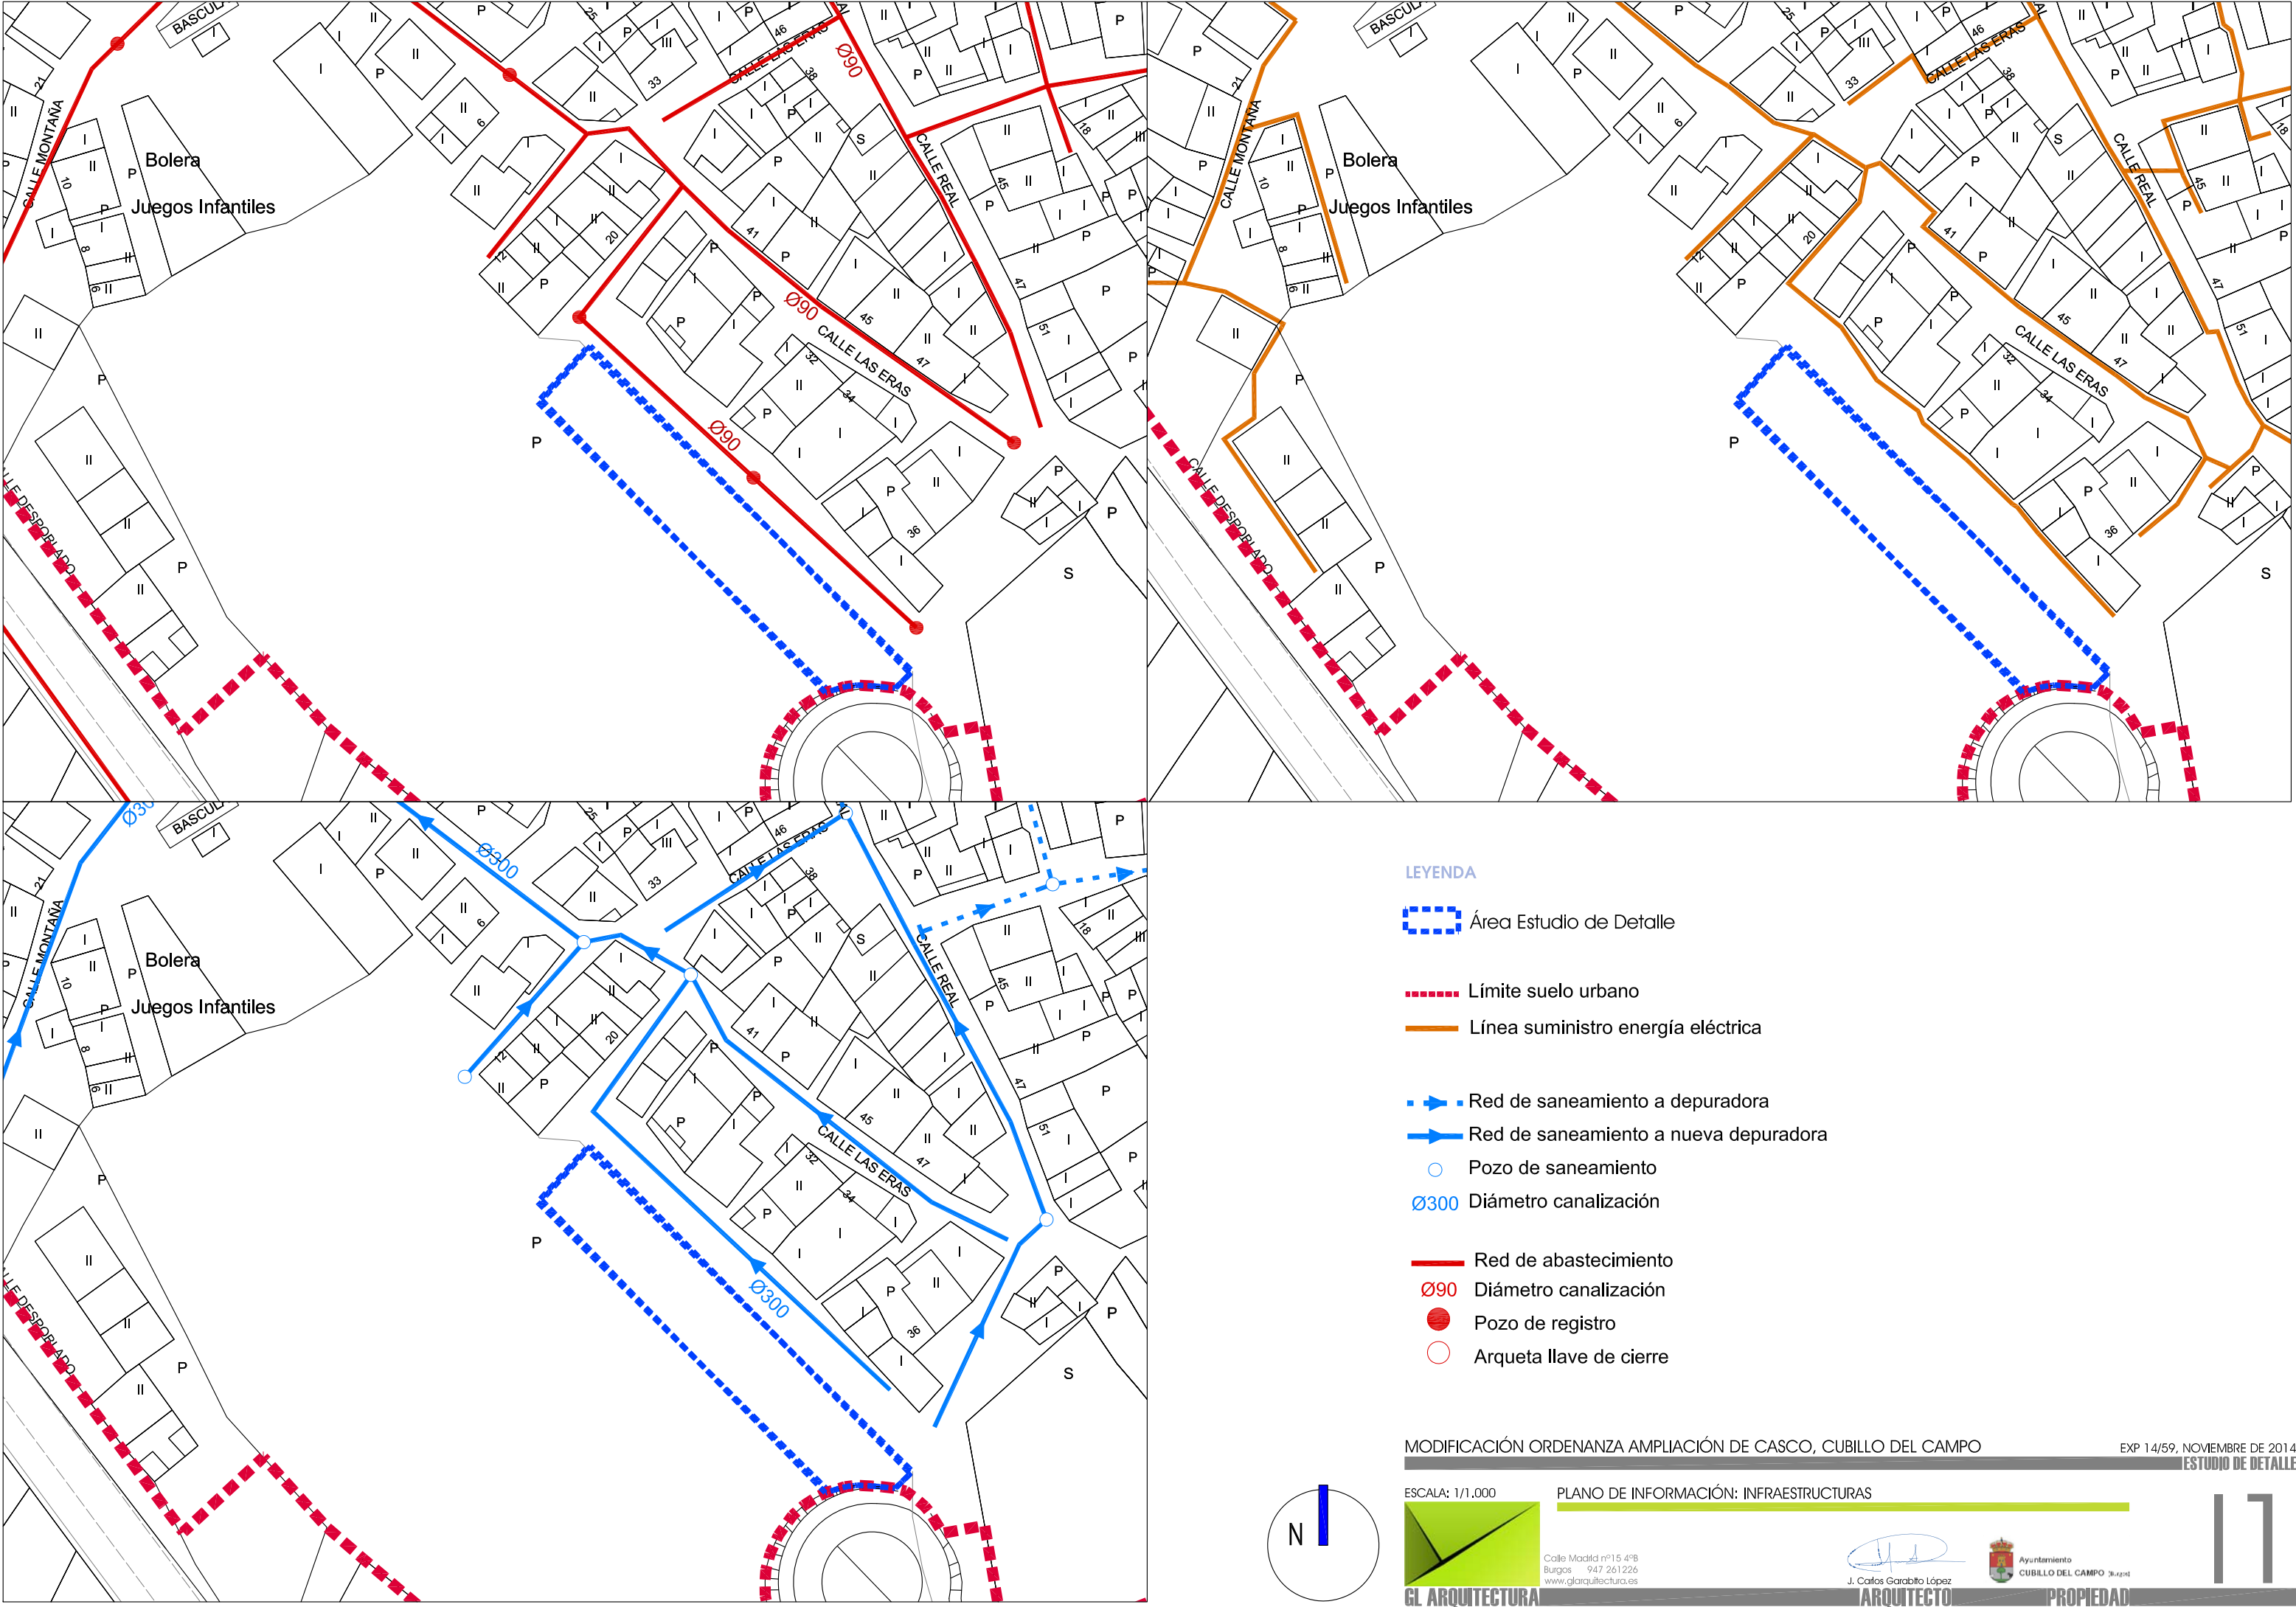

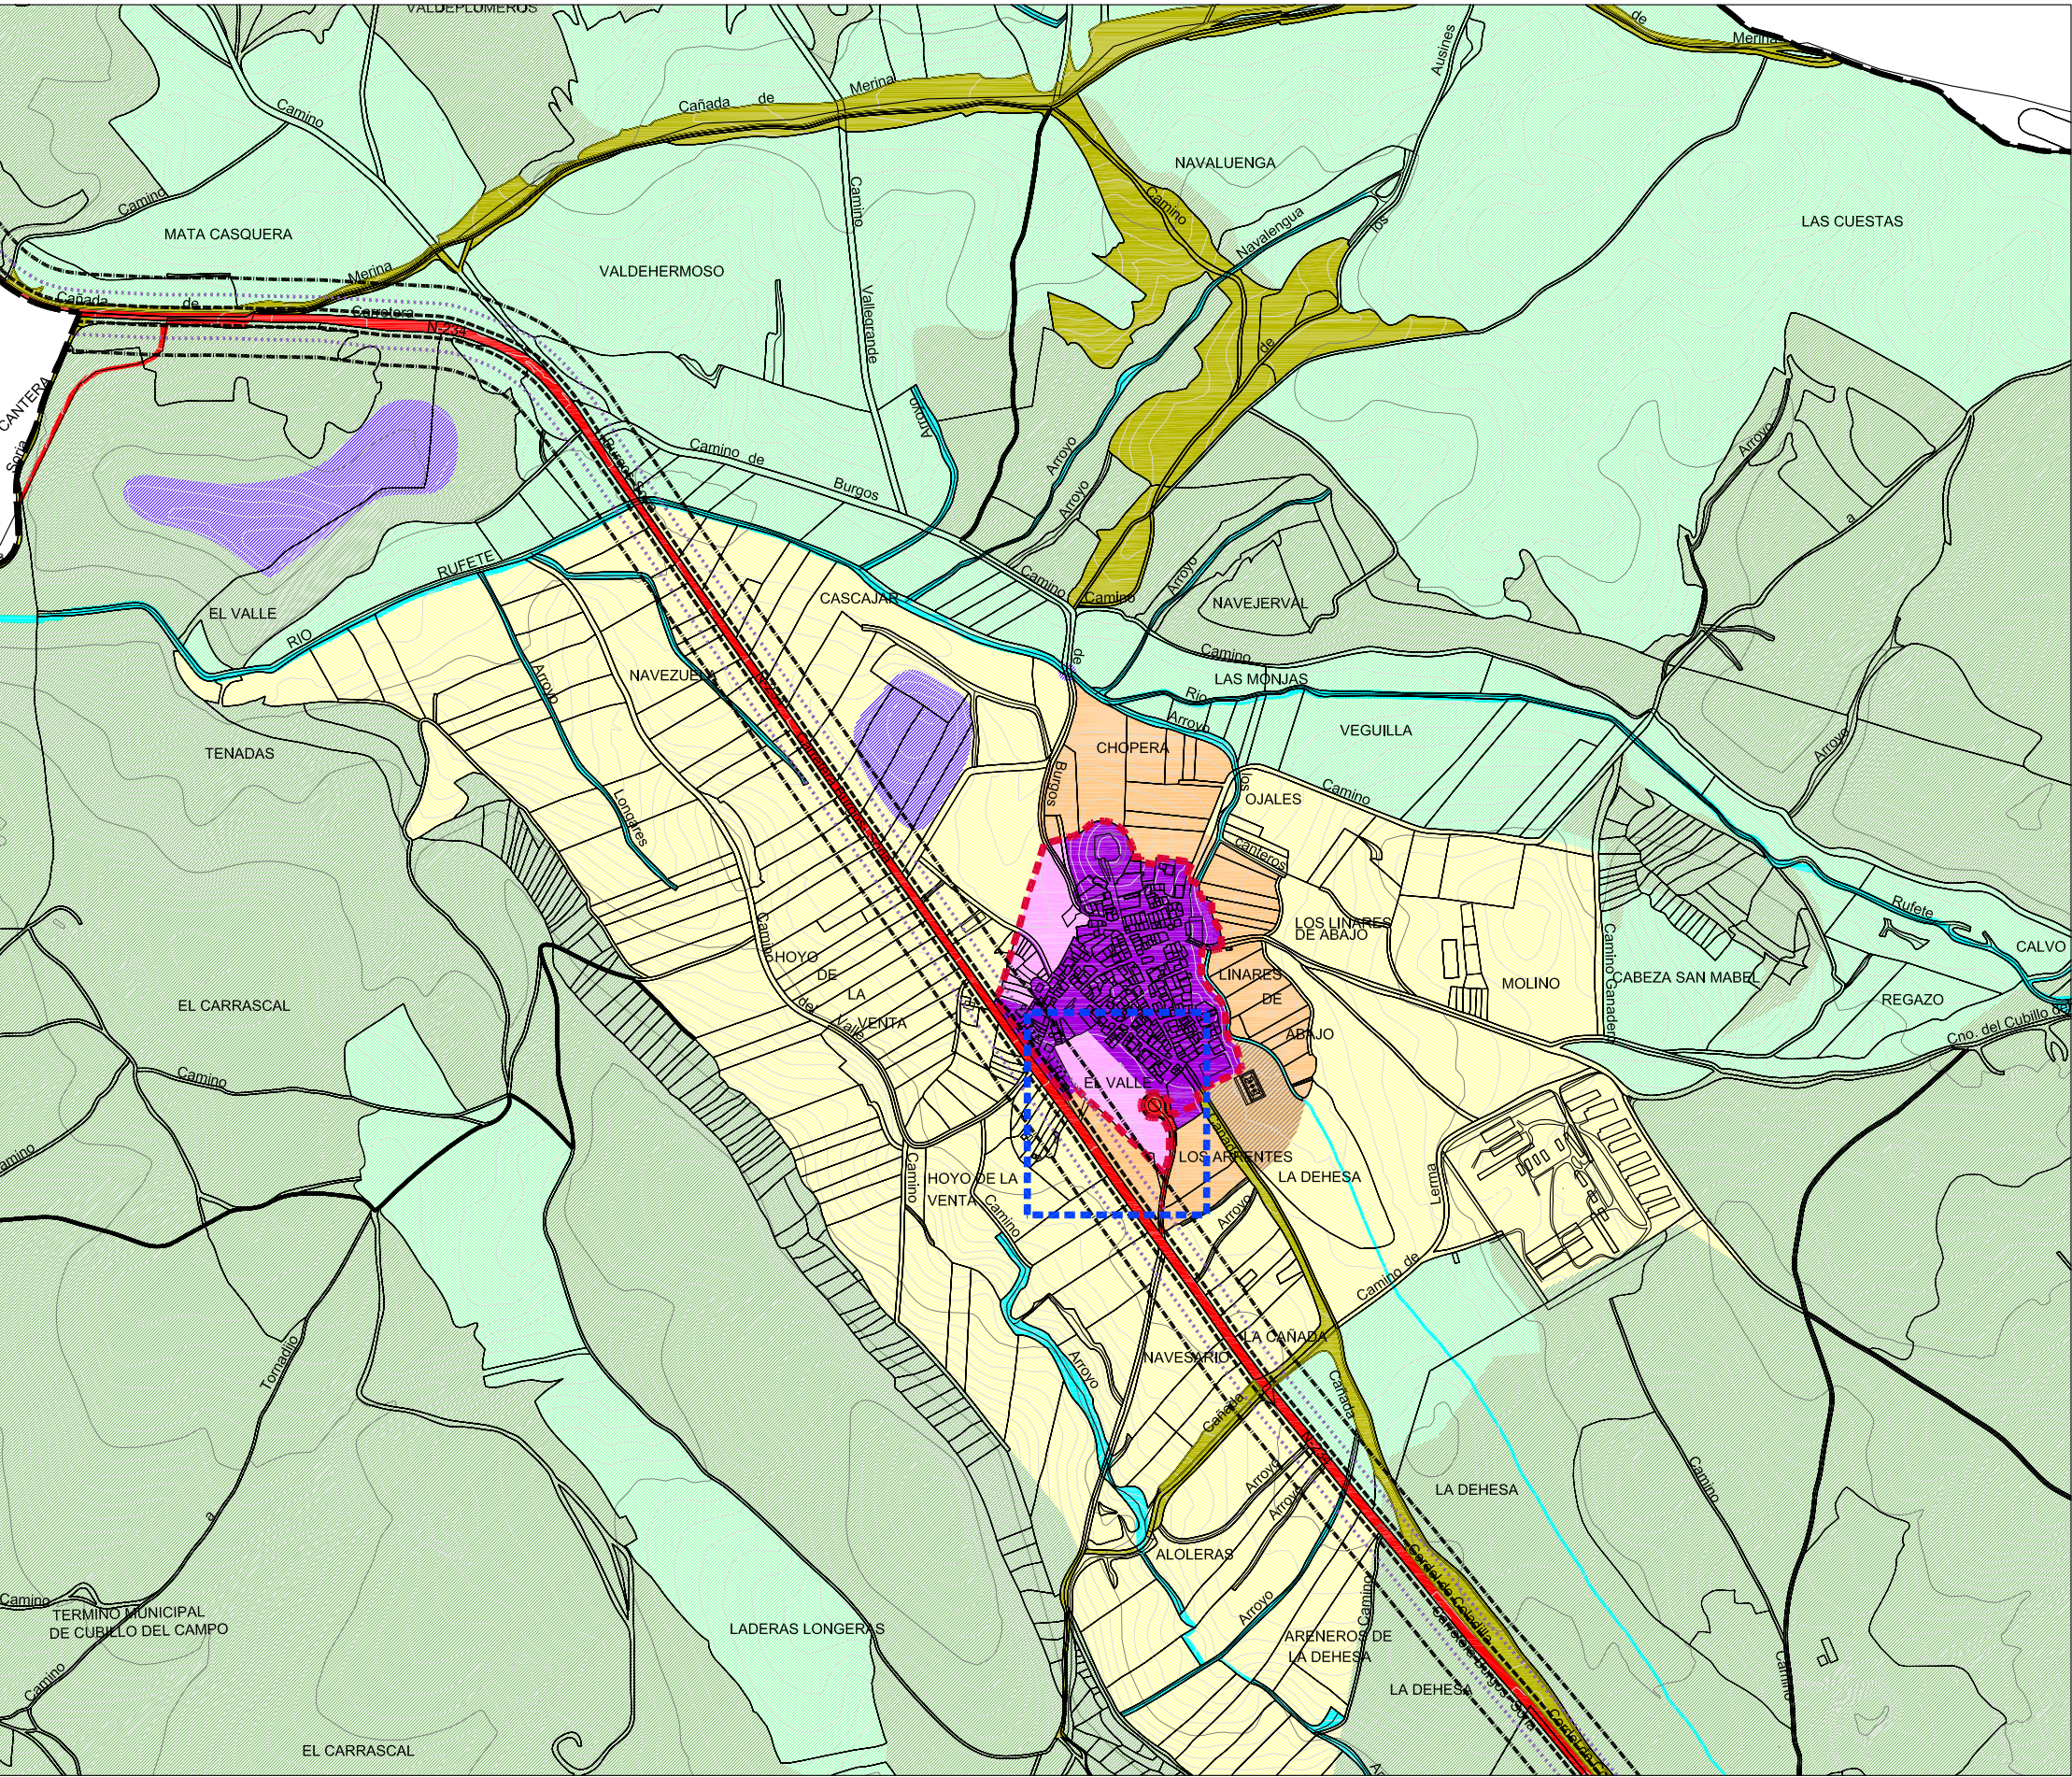

LEYENDA

Emplazamiento Estudio de Detalle

Límite del término Municipal

Límite del Suelo Urbano

SUELO URBANO

Suelo urbano

Suelo Urbano no Consolidado

SUELO RÚSTICO

SR-EU-Suelo Rústico-entorno urbano

Sistema General Equipamiento Público EQ pb

SR-PI-Suelo Rústico Protección infraestructuras

SR-PC-Suelo Rústico Protección Cultural

SR-PA-Suelo Rústico-Protección agropecuaria

SR-C -Suelo Rústico-Común

SUELO RÚSTICO-PROTECCIÓN NATURAL

SR-PN-cyr-Suelo Rústico-Protección Natural-Cauces y Riberas

SR-PN-m-Suelo Rústico Protección Natural-Montes

SR-PN-ct-Caminos tradicionales

ZONAS DE PROTECCION LEGISLACION SECTORIAL DE CARRETERAS

Línea límite de edificación

Zona límite de dominio público

Línea límite de servidumbre

Línea límite de afección

MODIFICACIÓN ORDENANZA AMPLIACIÓN DE CASCO, CUBILLO DEL CAMPO

EXP 14/59, NOVIEMBRE DE 2014
ESTUDIO DE DETALLE

ESCALA: 1/10,000

PLANO DE ORDENACIÓN: CLASIFICACIÓN



Calle Madrid nº15 4ºB
Burgos 947 261226
www.glarquitectura.es


J. Carlos Garabito López
ARQUITECTO



Ayuntamiento
CUBILLO DEL CAMPO

PROPIEDAD

01

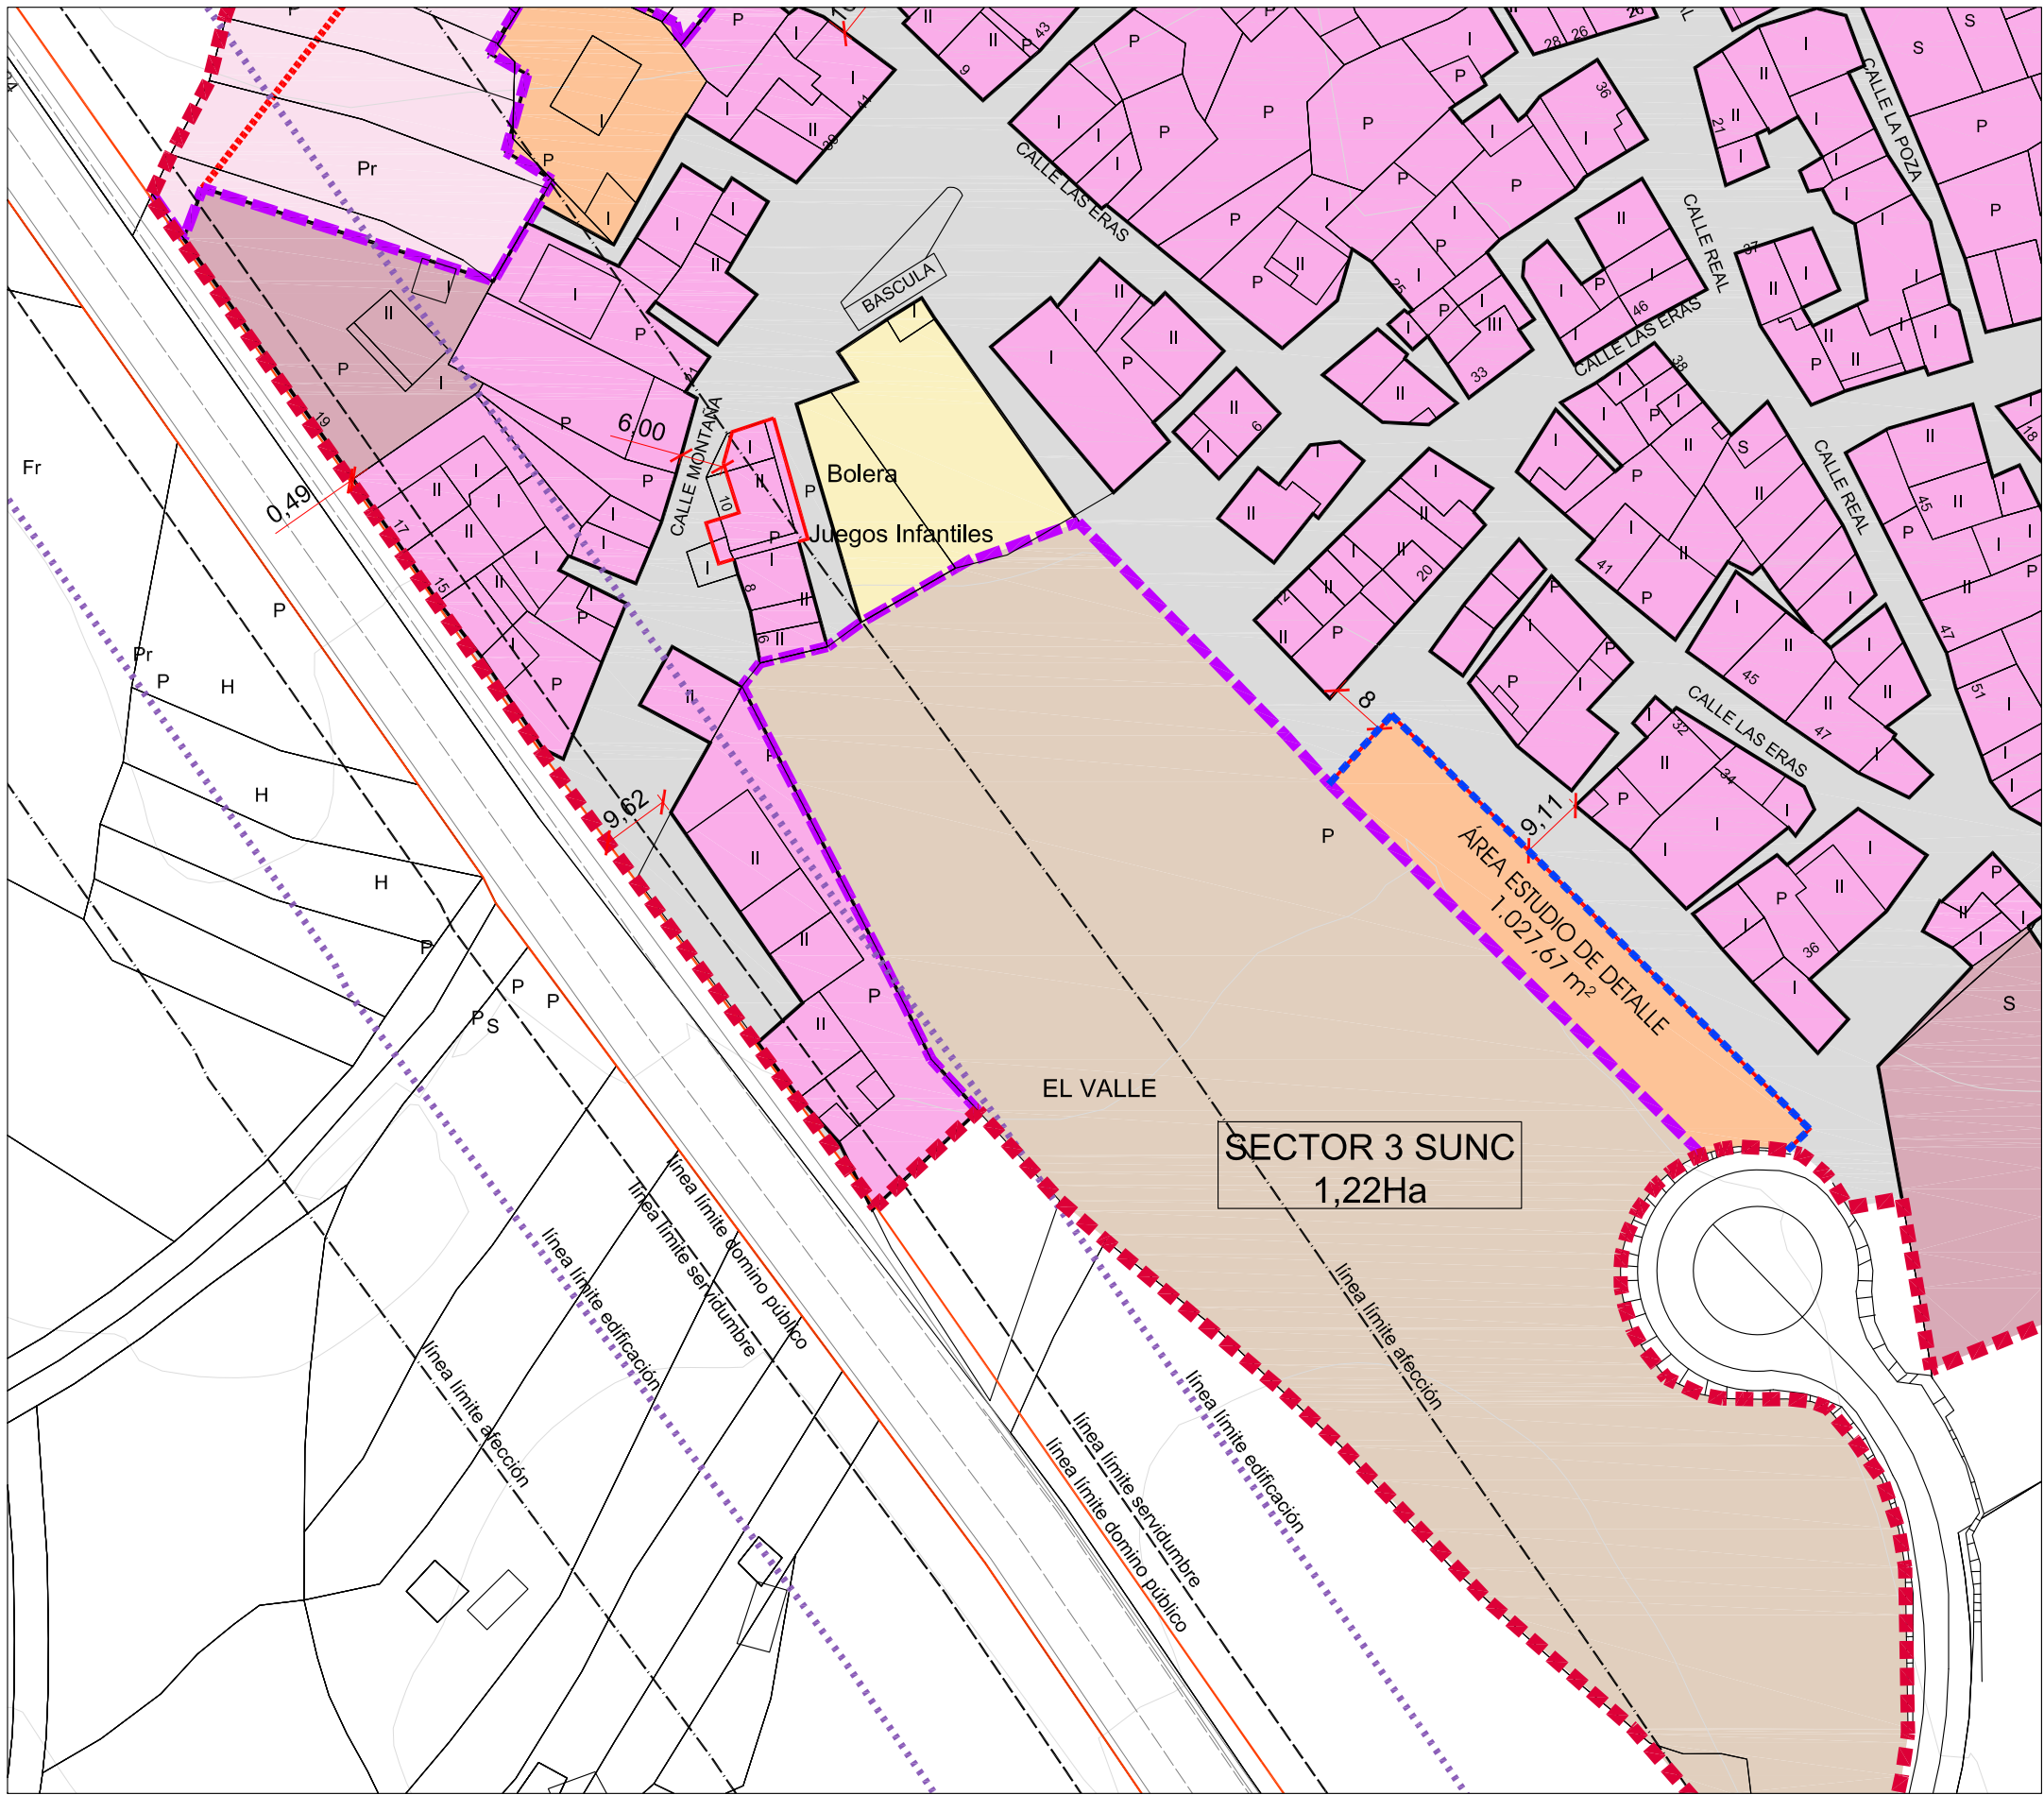

LEYENDA

- Área Estudio de Detalle (modificación parcela mínima 140 m²)
- Límite del suelo urbano
- Límite del suelo urbano-no consolidado
- Alineaciones existentes
- Alineaciones nuevas
- Eje nuevo vial
- Sistema general arroyo
- Sistema general arroyo- Zona soterrada
- Zona de servidumbre arroyo
- Entorno de protección de iglesia (altura máxima 3 m al alero)

SUELO URBANO

- SU-C. Suelo Urbano casco consolidado
- SU-C. Suelo Urbano ampliación de casco
- SU-C. Suelo Urbano consolidado. Equipamientos públicos (EQ-Pb)
- SU-C. Suelo Urbano consolidado. Vivienda unifamiliar. (UNF)
- SU Suelo Urbano. Viales (V)
- SU Suelo Urbano. Zonas Verdes (ZV)
- SU-NC. Suelo Urbano no consolidado Residencial
- SU-NC. Suelo Urbano no consolidado Dotacional

ZONAS DE PROTECCION LEGISLACION SECTORIAL DE CARRETERAS

- Línea límite de edificación
- Línea límite de dominio público
- Línea límite de servidumbre
- Línea límite de afección

MODIFICACIÓN ORDENANZA AMPLIACIÓN DE CASCO, CUBILLO DEL CAMPO

EXP 14/59, NOVIEMBRE DE 2014
ESTUDIO DE DETALLE

ESCALA: 1/1.000

PLANO DE ORDENACIÓN: CALIFICACIÓN




Calle Madrid nº15 4ºB
Burgos - 947 261226
www.glarquitectura.es



Ayuntamiento
CUBILLO DEL CAMPO

PROPIEDAD

02

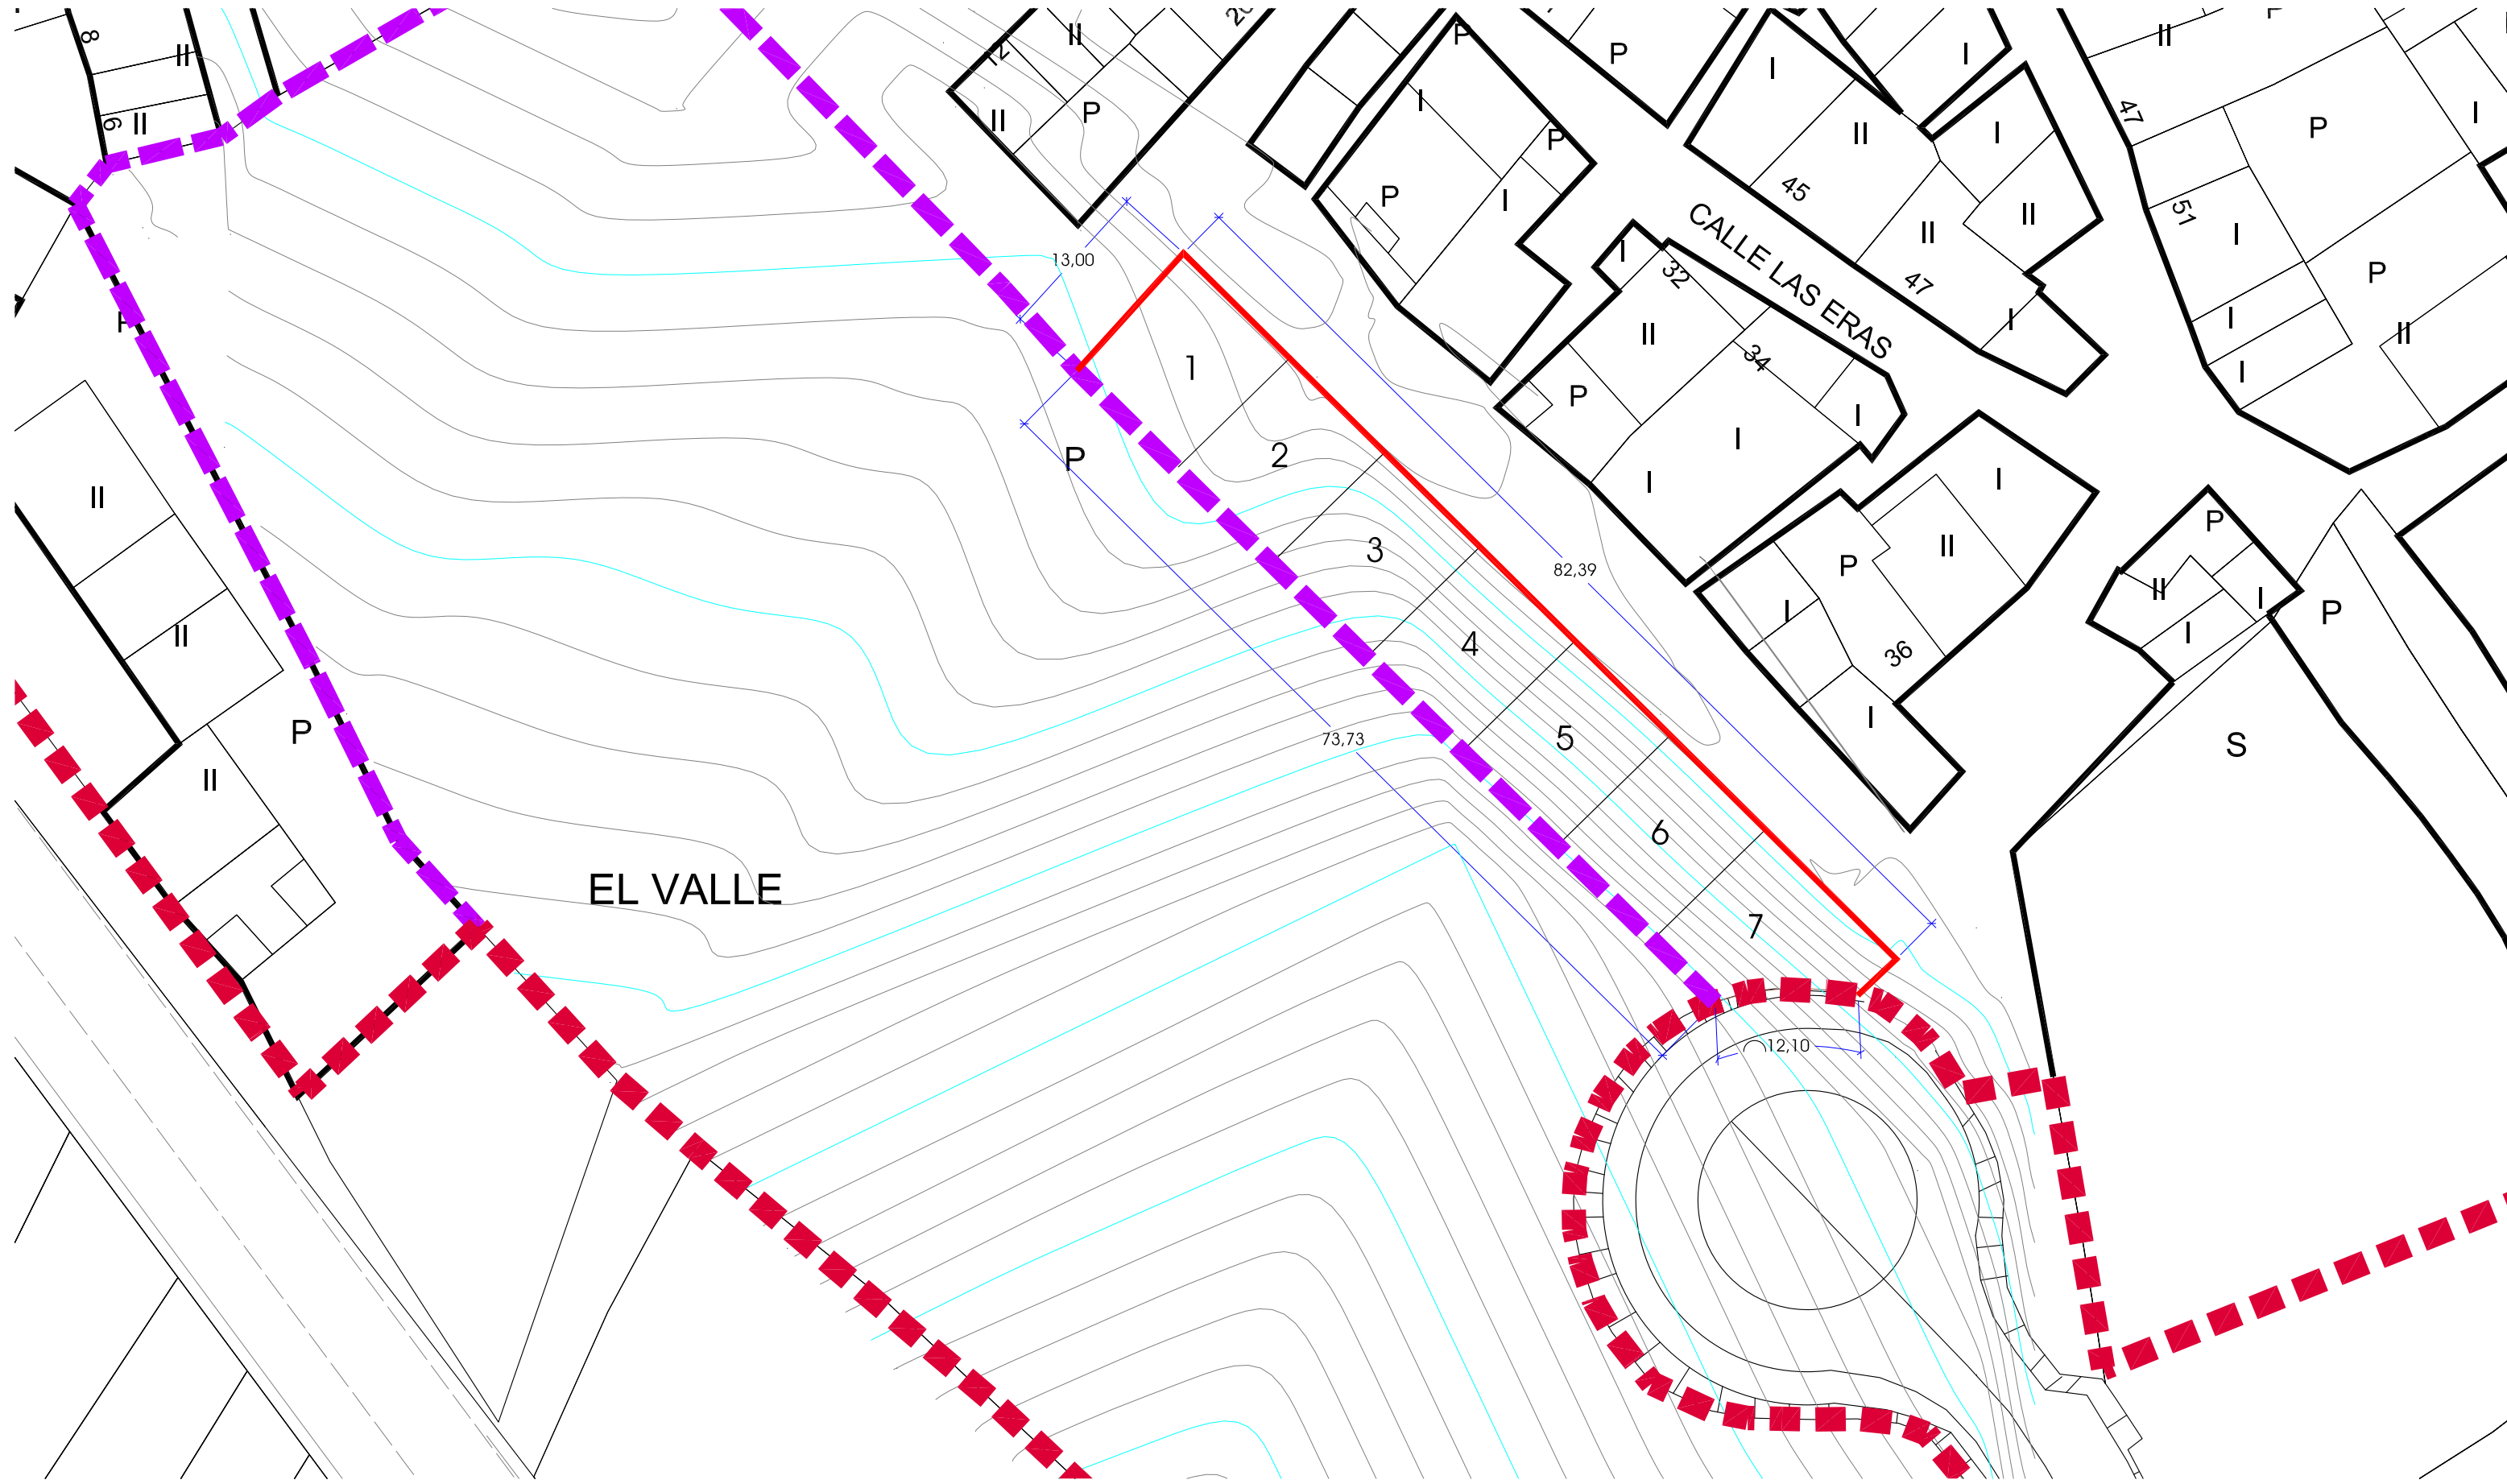

Calle Madrid nº15 4ºB
Burgos 947 261226
www.glarquitectura.es

GL ARQUITECTURA

J. Carlos Garabito López

ARQUITECTO



Ayuntamiento
CUBILLO DEL CAMPO

PROPIEDAD

O3